




標準型グリーストラップ (RS-GT II 型)

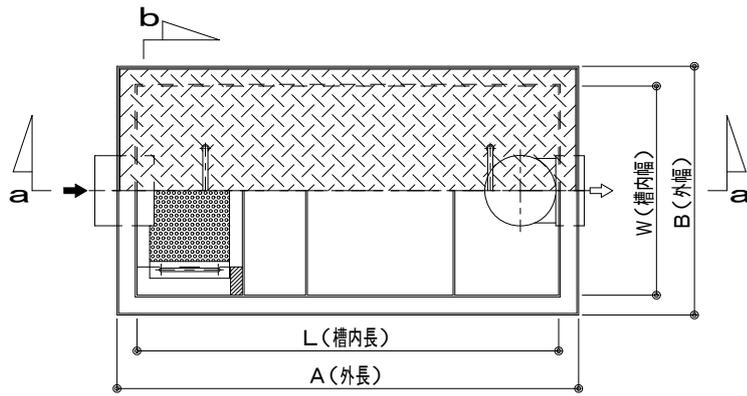

グリーストラップ平面図

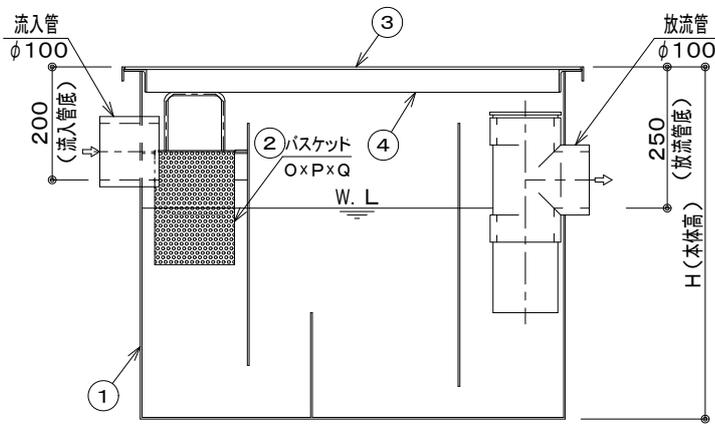

a-a断面図

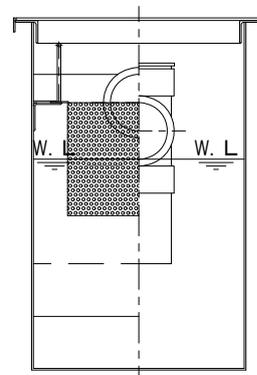

b-b断面図

寸法表 (mm)

型 式	本体容量 (ℓ)	許容 流入流量 (ℓ /min)	標準 グリース 阻集量 (kg)	本 体 寸 法 (mm)					バスケット寸法 (mm)			総重量 (kg)
				H	L	W	A	B	O (長)	P (幅)	Q (高)	
RS-GT50 II	50	37.5	11.8	590	440	340	510	410	80	220	150	25
RS-GT100 II	100	75.0	23.6	620	740	370	810	440	140	250	200	40
RS-GT150 II	150	112.5	35.4	620	1040	400	1110	470	140	250	200	50
RS-GT200 II	200	150.0	47.2	620	1040	540	1110	610	180	420	200	60
RS-GT250 II	250	187.5	59.0	700	1040	540	1110	610	180	420	200	65
RS-GT300 II	300	225.0	70.8	790	1040	540	1110	610	180	420	200	70
RS-GT400 II	400	300.0	94.4	850	1140	600	1210	670	200	480	200	80
RS-GT500 II	500	375.0	118.0	1000	1140	600	1210	670	200	480	200	85
RS-GT600 II	600	450.0	141.6	890	1400	700	1470	770	250	580	200	105
RS-GT700 II	700	525.0	165.2	1000	1400	700	1470	770	250	580	200	110

※標準外寸法又は、700リットルを越える容量の場合は弊社までお問い合わせ下さい。

※本体の仕様等、改良の為予告なしに変更する場合があります。

品番	品 名	数量	材 質
①	グリーストラップ本体	1ヶ	FRP製
②	バスケット	1ヶ	SUS304
③	グリーストラップ編鋼板製蓋	1組	SS溶融垂鉛めつき
④	グリーストラップ枠	1ヶ	SS溶融垂鉛めつき

図面内訳 標準型グリーストラップ

沖縄県中頭郡西原町字小那覇680番地
琉球設備工業株式会社
 電話 (098) 945-3613代

縮尺 NO SCALE
 製図 小浜

H26-06-17